


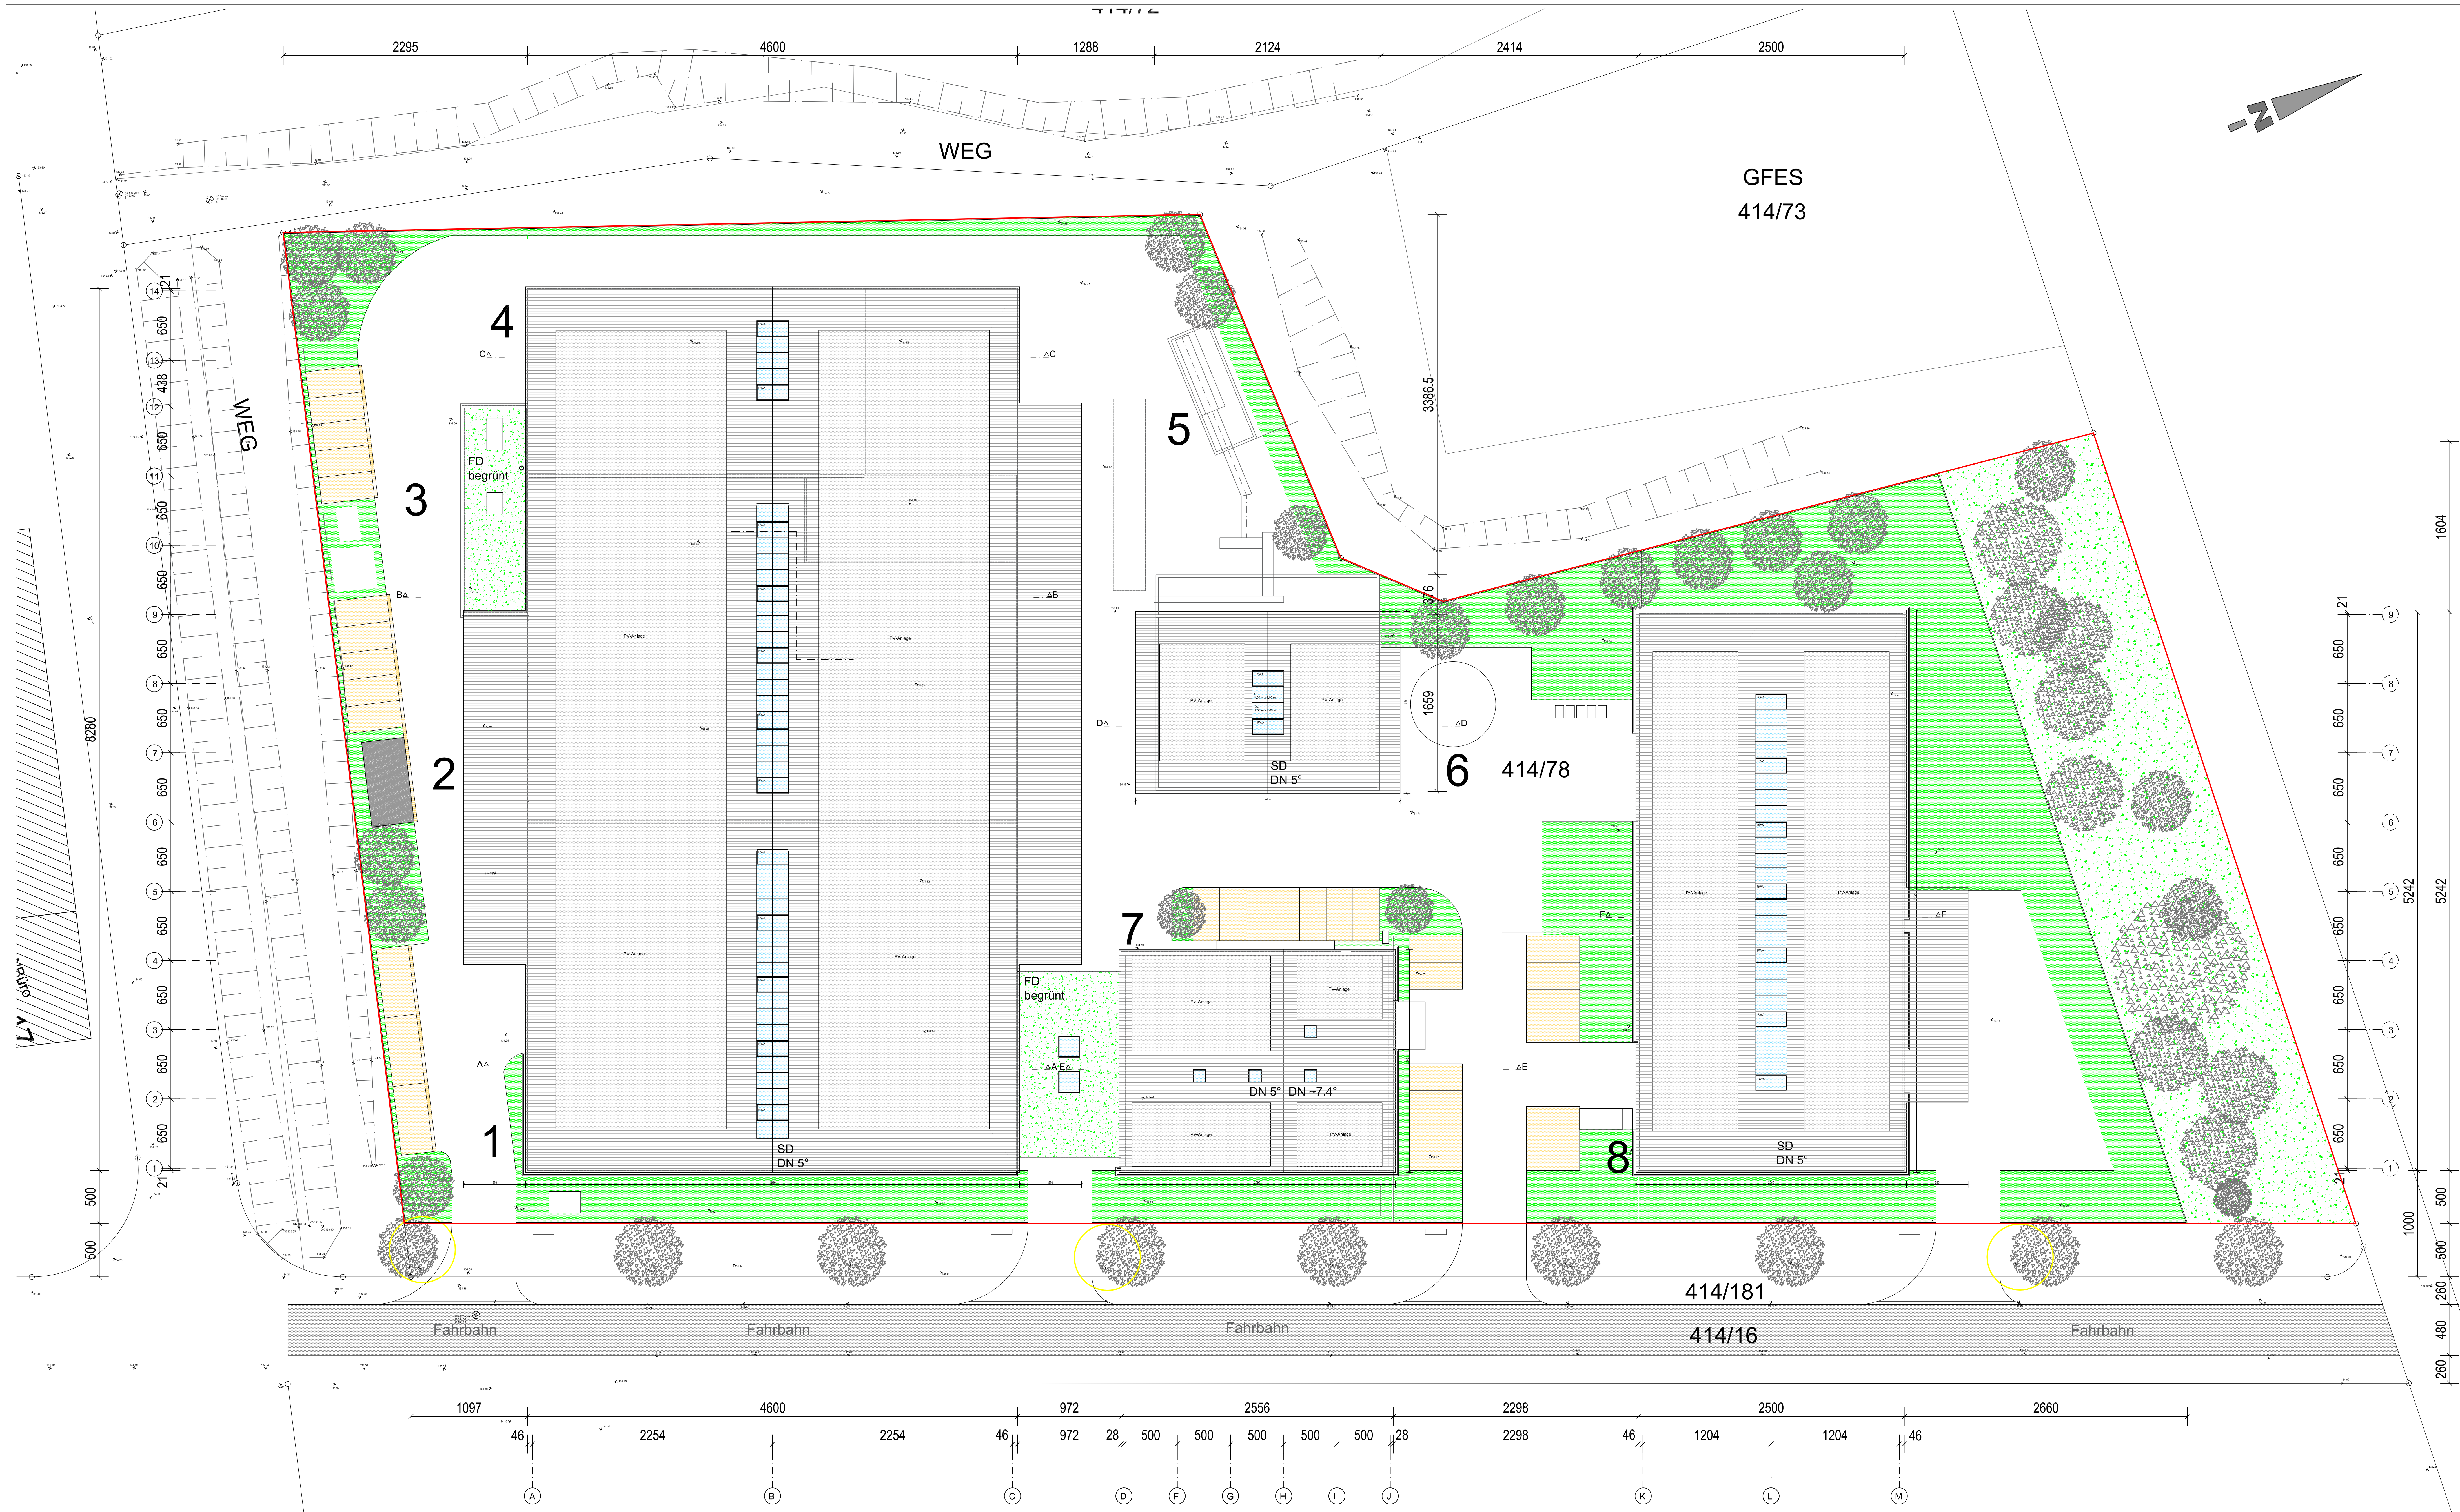

VORHABEN- UND
ERSCHLIESSUNGSPLAN

- 1 Lagerhalle I
- 2 Produktion
- 3 Technik
- 4 Tanklager
- 5 Apfelannahme
- 6 Apfelpresse/ - Silo
- 7 Büro/Betriebsleiterwhg./
Schulung
- 8 Lagerhalle II

Vorhaben- und Erschließungsplan zum Vorhabenbezogenen Beseitigungsplan "Fruchtsaft Seifern"		
Ausfertigungsmerkmal: Es wird bestätigt, dass der Inhalt dieser Vorhaben- und Erschließungsplanung mit den hierzu ergangenen Beschlüssen des Gemeinderats übereinstimmt.		
Ortswieser, den		
Bürgermeister Jürgen Pletzer		
Vorhabenbezogen: Miethof Rethig GmbH Holt 3a 77833 Otterweier		
28.01.2026	ergänzt: 30.03.2026	M 1:200
Dachauflicht	Plan Nr. 02	teilk
C:\eigene Dateien\cad\bor Rethig\260126_BA.dwg		
Dipl.-Ing. Johannes Bähr Freier Architekt Tannenstraße 5 77706 Otterweier Tel.: 07802 / 6463 Fax: 07802 / 6209		